

COMUNE di VALDASTICO
Provincia di Vicenza

P.I.

P.R.C. P.I. Piano degli Interventi (art. 17, L.r. 11/2004) **TAV.** SCALA 1:10.000


Allegato alla relazione **VERIFICA DEL CONSUMO DI SUOLO**
Piano degli Interventi - D.C.C. n. 15 del 23.07.2025
Variante OOPP "Ciclopista Astico" - D.C.C. n. 17 del 6.08.2025

Il Sindaco
Claudio Sartori

Ufficio Edilizia privata,
Urbanistica e Servizi
Manutenitivi
Deborah Fontana

Il Progettista
Fernando Lucato

AGOSTO 2025

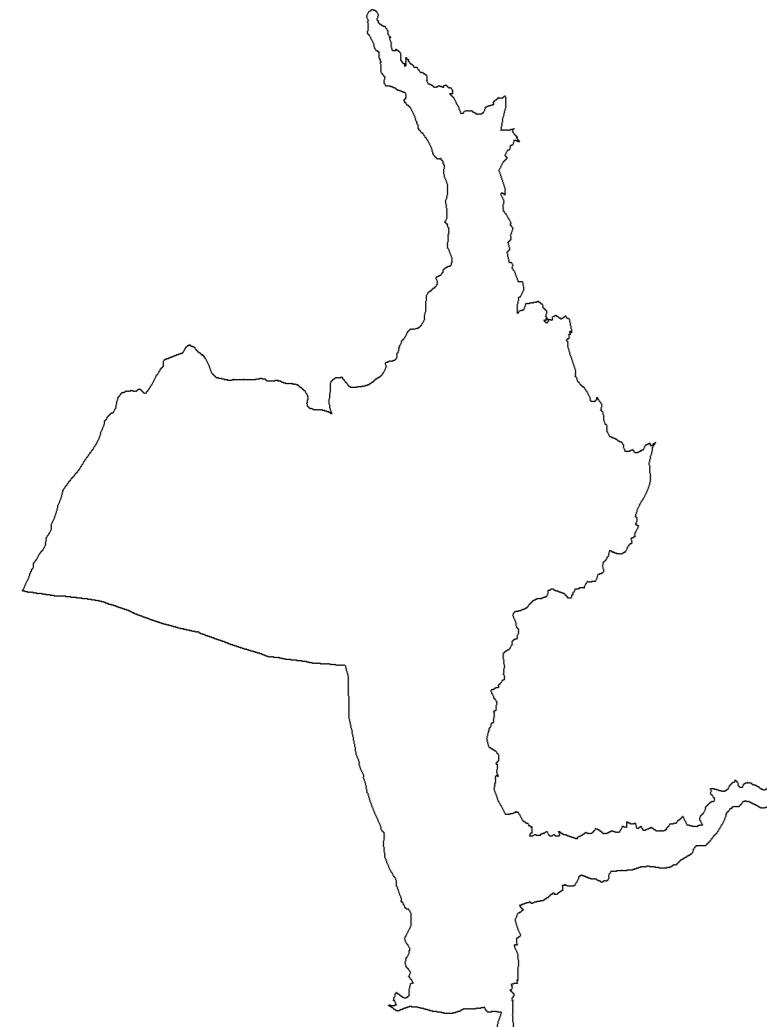

LEGENDA

- Confine comunale

Verifica del Consumo di suolo

- Ambito di urbanizzazione consolidata (Tav. AUC 3 del PATI) ai sensi dell'art. 2, comma 1, lettera a) della L. 14/2007
- Modifiche che comportano consumo di suolo
- Modifiche, esterne all'ambito di urbanizzazione consolidata, che non comportano consumo di suolo ai sensi dell'art. 12, comma 1
- Stralci di previsioni conteggiate nel bilancio del consumo di suolo
- Stralci di previsioni, interne all'ambito di urbanizzazione consolidata, non conteggiate nel bilancio del consumo di suolo