


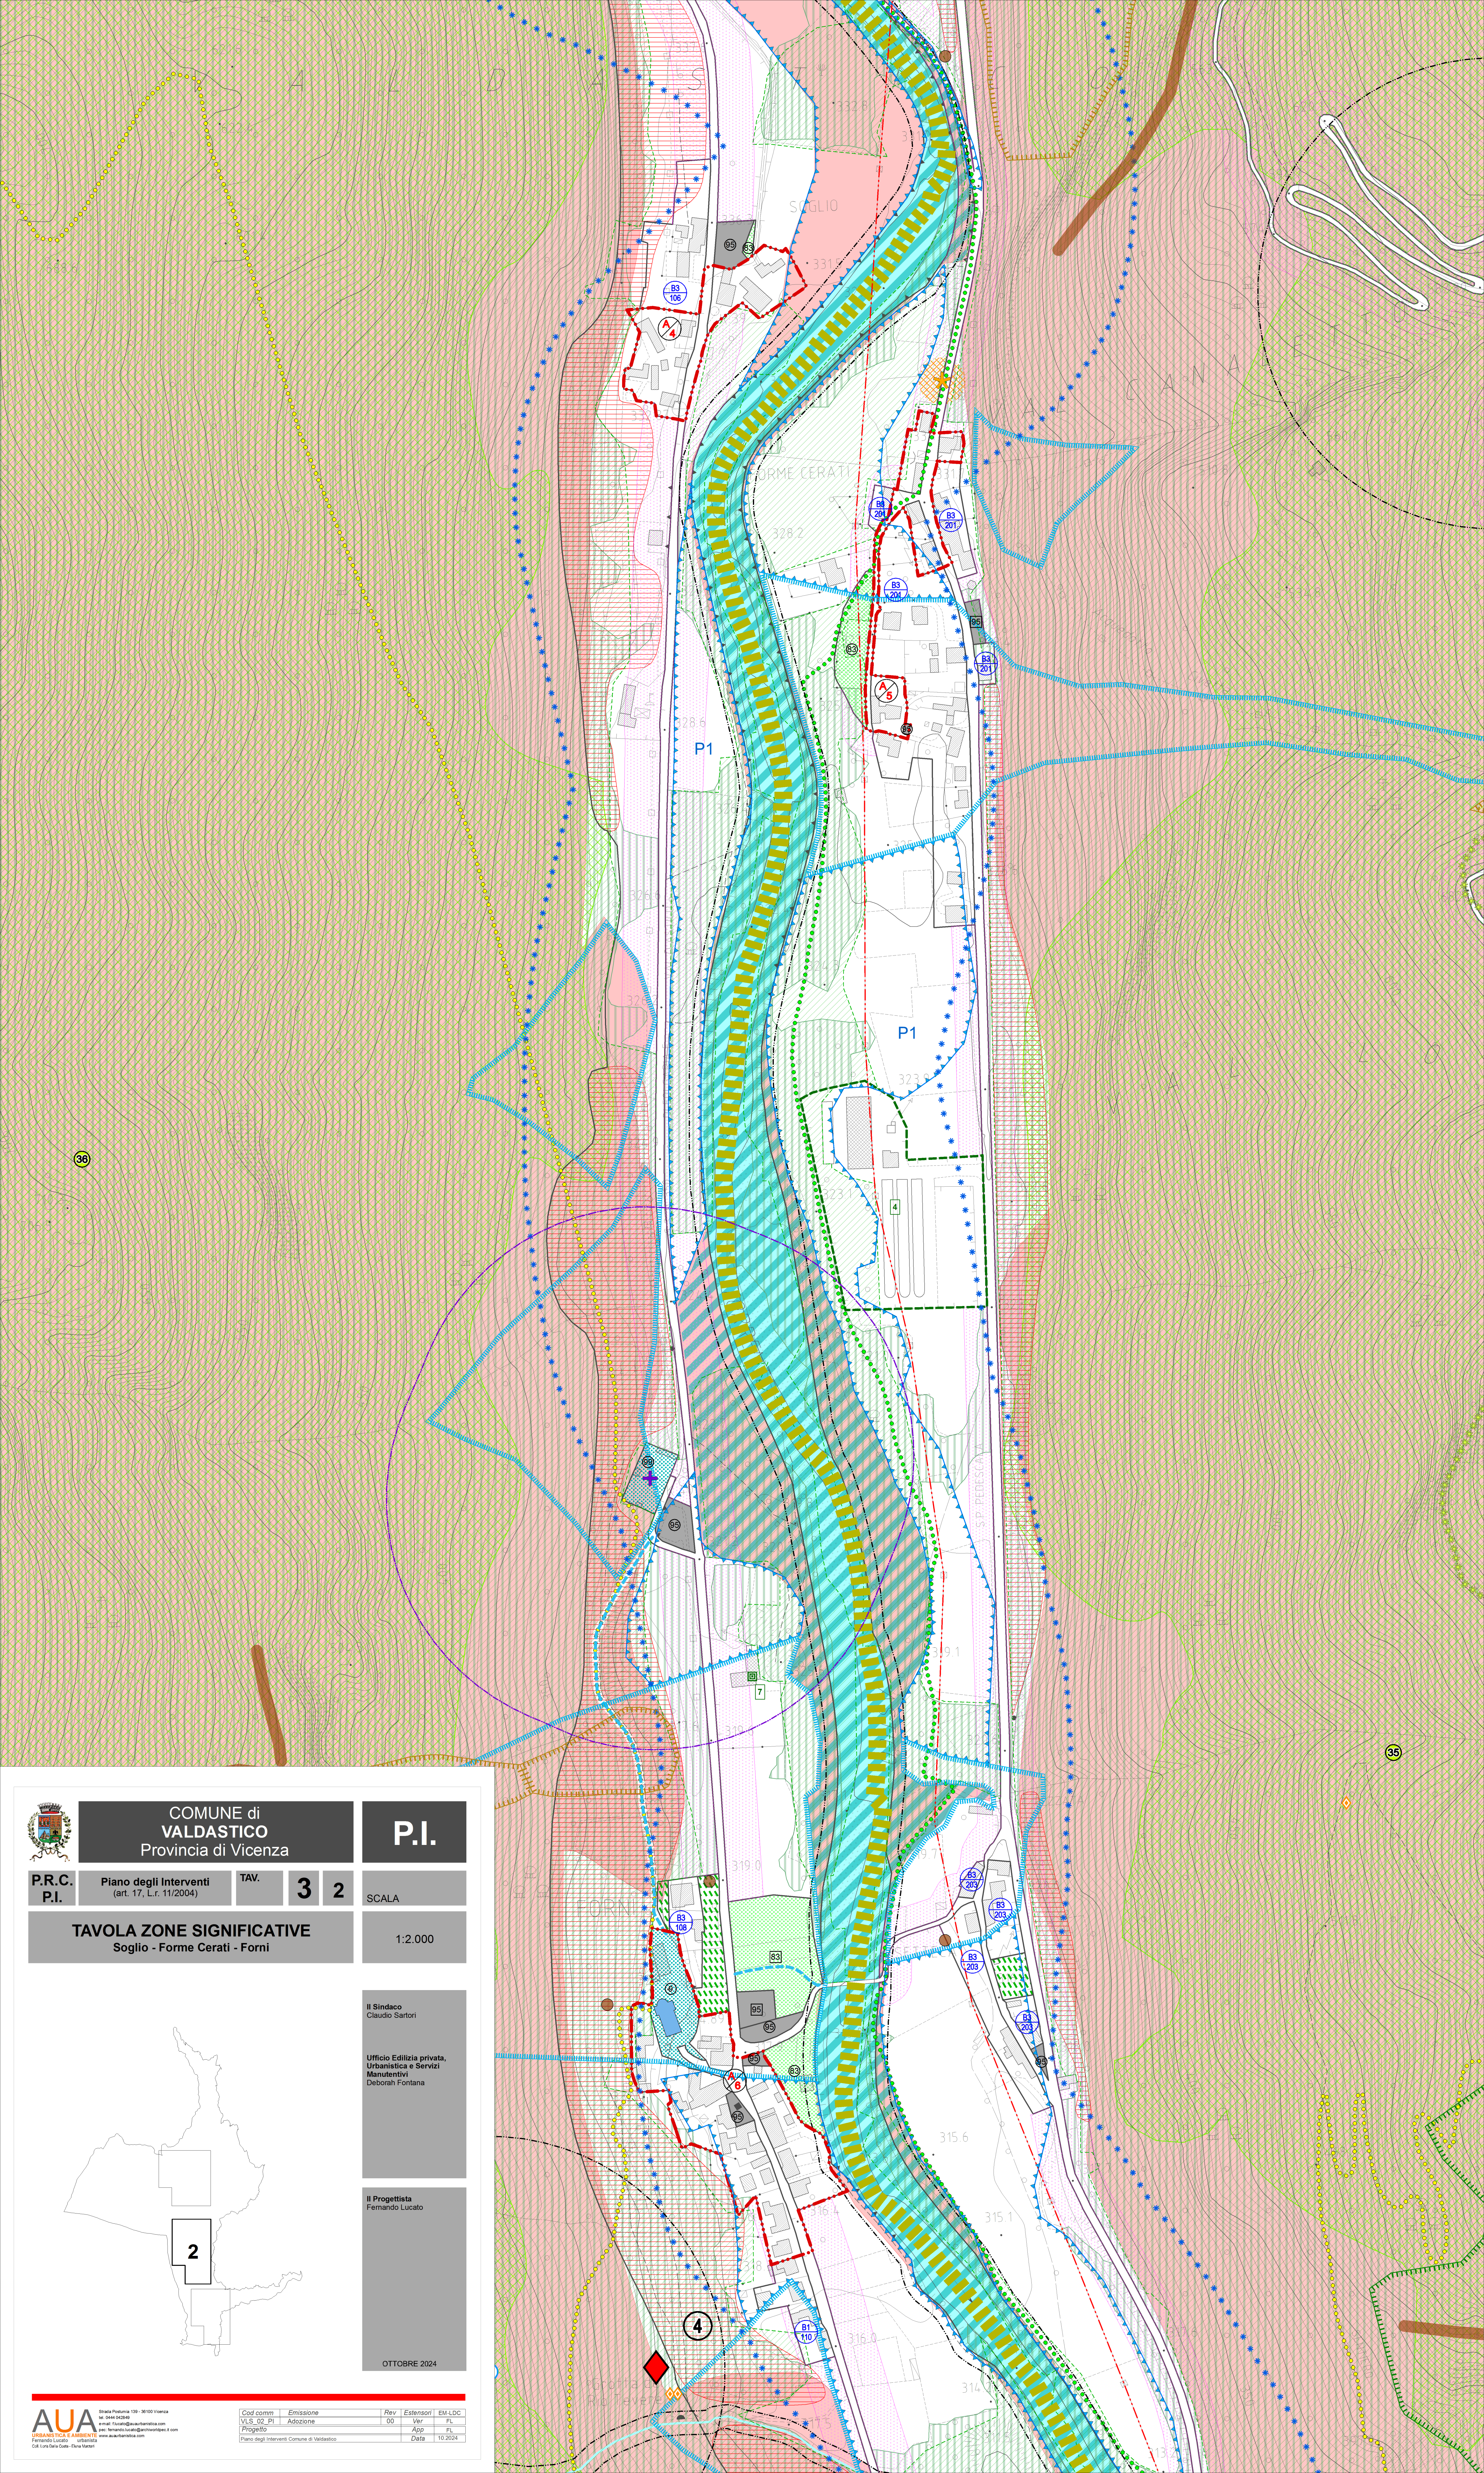

LEGENDA

Confine comunale

Zone territoriali omogenee

Denominazione della zona

Limite della Z.T.O.

Verde privato

Zone per spazi pubblici ed attrezzature pubbliche o di pubblico interesse

Zona F1
zone per l'istruzione

Zona F2
zone per attrezzature di interesse comune

Zona F3
zone a verde pubblico, gioco e sport

Zona F4
zone per parcheggi

Esistente

Progetto

Indicazioni d'ambito e tutele

Obbligo di Piano Urbanistico Attuativo

Piano Urbanistico Attuativo convenzionato

Ambito di edificazione diffusa

Perimetro schede Centri Storici e relativo numero d'ambito

Ambito di Riqualificazione in zona agricola (area)

Ambito di Riqualificazione in zona agricola (indicazione puntuale)

Ambito di tutela e valorizzazione
1 - "Forte Casa Ratti"
2 - "Forte Campolongo"

Edifici di tutela
Grado di tutela

Grado 1

Grado 2

Grado 3

Grado 4

Grado 5

Rete ecologica e invariants

Isole ad elevata naturalità

Corridoi ecologici di PTRC

Corridolo ecologico principale

Corridoi ecologici secondari

Invariants paesaggistiche:
Ambiti terrazzati (PTCP)

Invariants geologiche Grotte

Vincoli

Vincolo idrogeologico-forestale
R.D.L. 30.12.23, n. 3267

Vincolo paesaggistico D.Lgs. 42/2004
Corsi d'acqua

Vincolo paesaggistico D.Lgs. 42/2004
Aree boscate

Aree già destinate a bosco e pascolo interessate da incendi (art. 10, L. 353/2000)

Aree a rischio o interesse archeologico
di Forno
5 Grotte degli stambecchi (esterna alle tavole 1.2.000)
6 Bancaia

Altri elementi

Idrografia - Fasce di rispetto idraulico
10 m - art. 96 lett. ff. c.d. 25 luglio 1904 n. 523

Depuratore/Fascia di rispetto

Elettrodotto 50 kV

Cimiteri/Fasce di rispetto

Ciclopista dell'Asico

Sentieri CAI

Percorsi ciclo/pedonali

Allevamenti zootecnici intensivi/Distanze minime reciproche:
- con residenze civili concentrate (250 m)
- con residenze civili sparse (150 m)

Sorgenti captate
Fasce di rispetto

Pozzo di Prelievo per uso idropotabile
Fasce di rispetto

Discariche
Aree già oggetto di riduzione della zona di rispetto cimiteriale (LR 11/2004, art. 41, comma 4bis)

Fasce di rispetto stradale

Viabilità

Viabilità di progetto

Pianificazione di livello superiore

Piano d'Area

Area di tutela paesaggistica di int. reg. e competenza provinciale
(art. 34 N.d.A. del PPRC 1992 e art. 39 Norme del PCPR)
"27. Altopiano del Serre Comuna"
32. "Val d'Assa" (art. 34 N.d.A. del PPRC 1992)

Aree a pericolosità idraulica e zone di attenzione (PGRA)

Area a Pericolosità idraulica

Area Fluviale

Zone di attenzione

Pericolosità idraulica

Pericolosità moderata

Pericolosità media

Pericolosità elevata

Aree a pericolosità e zone di attenzione (PAI)

Pericolosità geologica

Zone di attenzione geologica

Aree a pericolosità da valanga (PAI): pericolosità media P2

Pericolosità moderata

Pericolosità media

Pericolosità elevata

Compatibilità geologica ai fini urbanistici

Area non idonea



COMUNE di
VALDASTICO
Provincia di Vicenza

P.I.

P.R.C.
P.I.

Piano degli Interventi
(art. 17, L.r. 11/2004)

TAV.

3 2

SCALA

TAVOLA ZONE SIGNIFICATIVE
Soglio - Forme Cerati - Forni

1:2.000

Il Sindaco
Claudio Sartori

Ufficio Edilizia privata,
Urbanistica e Servizi
Manutentivi
Deborah Fontana

Il Progettista
Fernando Lucato

OTTOBRE 2024

AUA
Urbanistica e Ambiente
Pianificazione e Urbanistica
Cof. Lora Data Code - PIANO Soglio

Coef. comm. Emissione
V.L.S. 02_P1 Adozione
Progetto

Rev. 00 Ver. 01
Data 10/2024

Estensori
Ver. 01
Data 10/2024

EM-LDC
Ver. 01
Data 10/2024